






LA FABRIQUE
lofts nature - Beaucourt

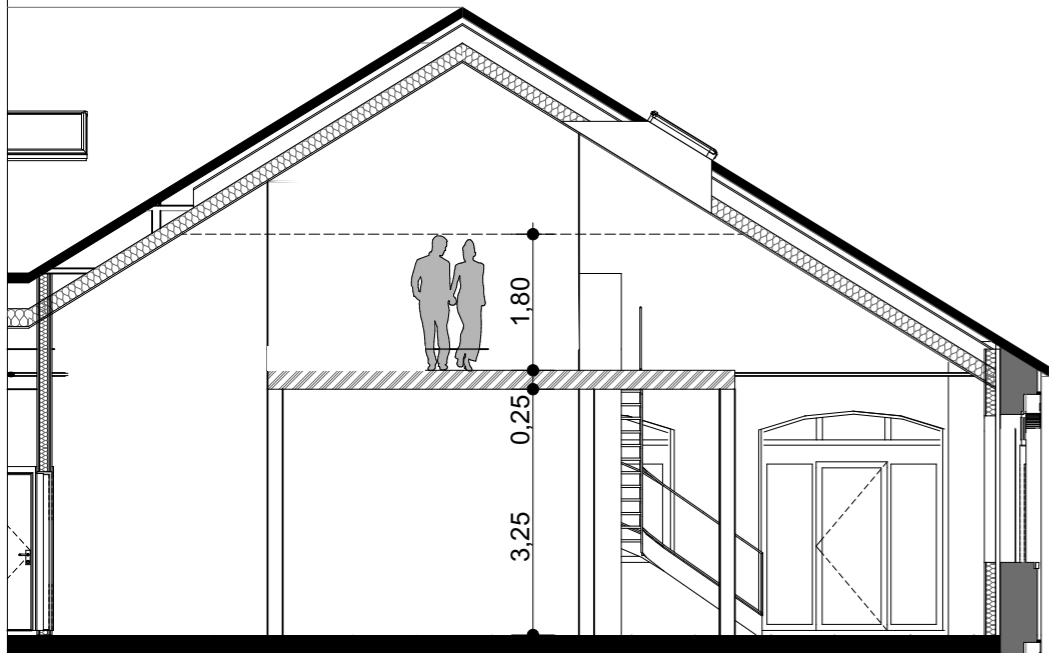


Vue en coupe

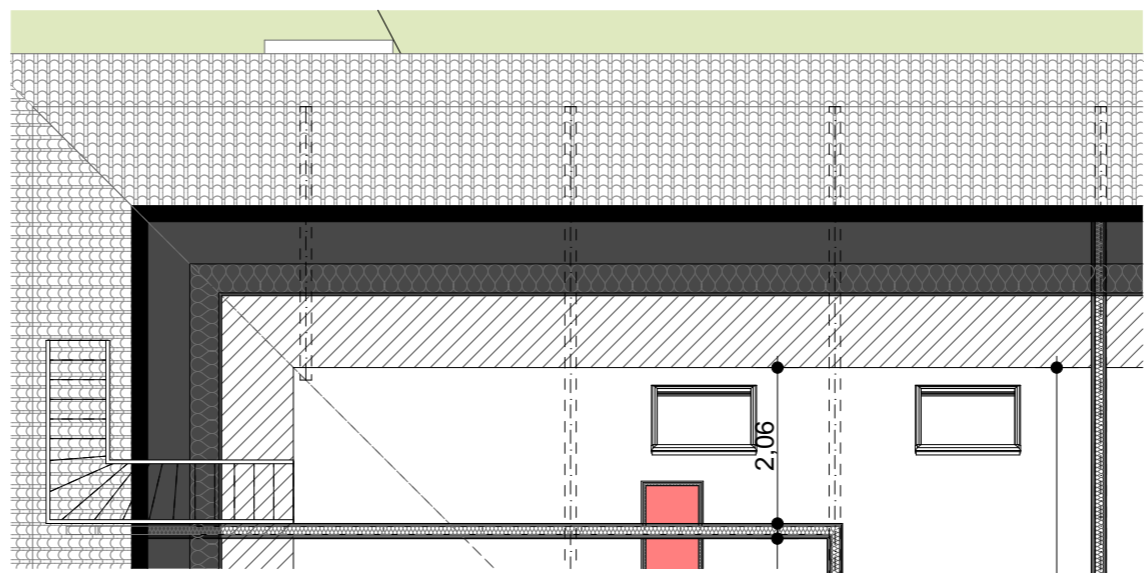

Duplex haut

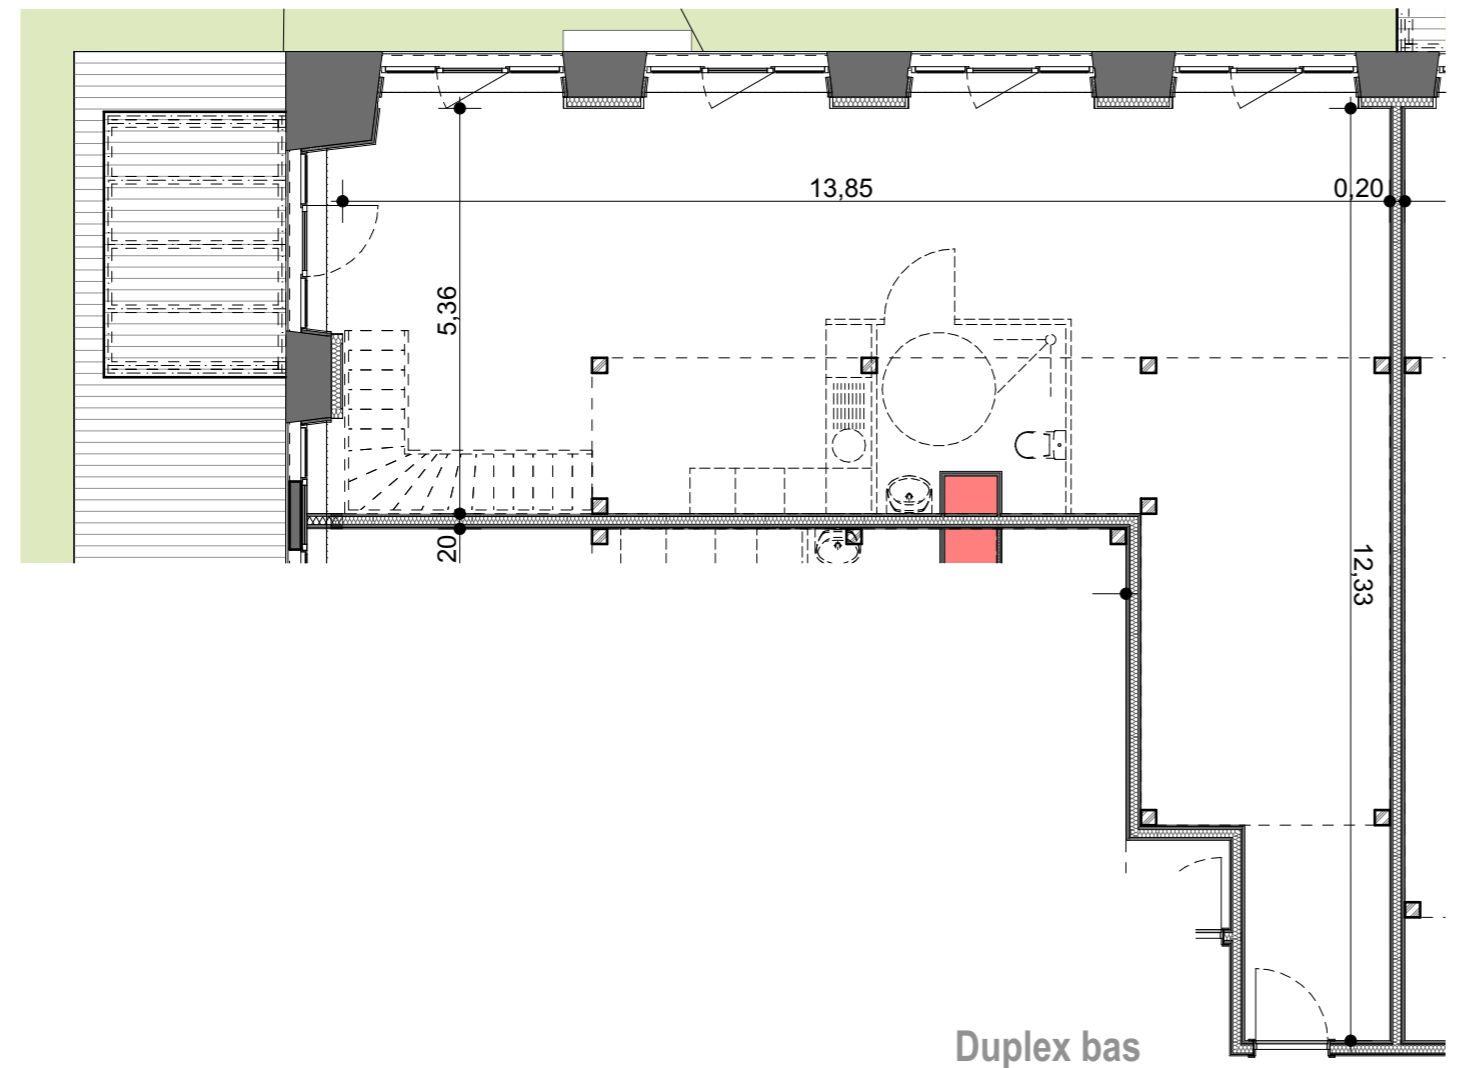

Duplex bas

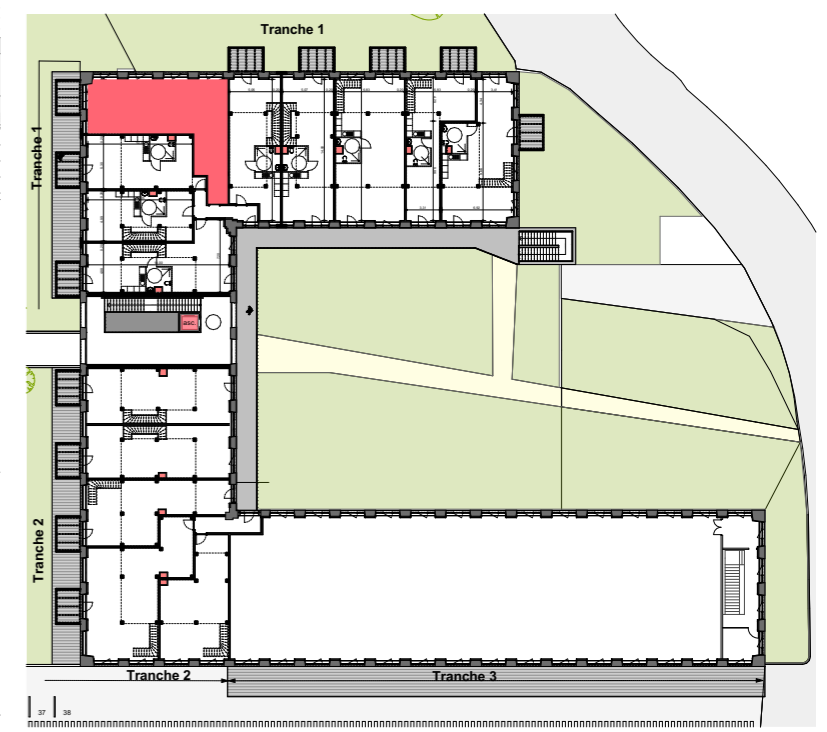

Repérage

Lot : 206 duplex

Surface niveau bas :	95.35 m ²
Surface niveau haut :	34.85 m ²
Surface du lot brut :	130.20 m ²
Surface balcon :	8.85 m ²

Les côtes des plans sont exprimées en centimètres. Les côtes et les surfaces des lots sont approximatives et ne sont données qu'à titre indicatif. Elles peuvent être modifiées pour les besoins de la construction et le respect des exigences techniques. La structure des mezzanines (poteaux et poutres) sont exprimés à titre indicatif et sont susceptibles d'évoluer légèrement en phase chantier.