






**LA  
FABRIQUE**  
lofts nature - Beaucourt

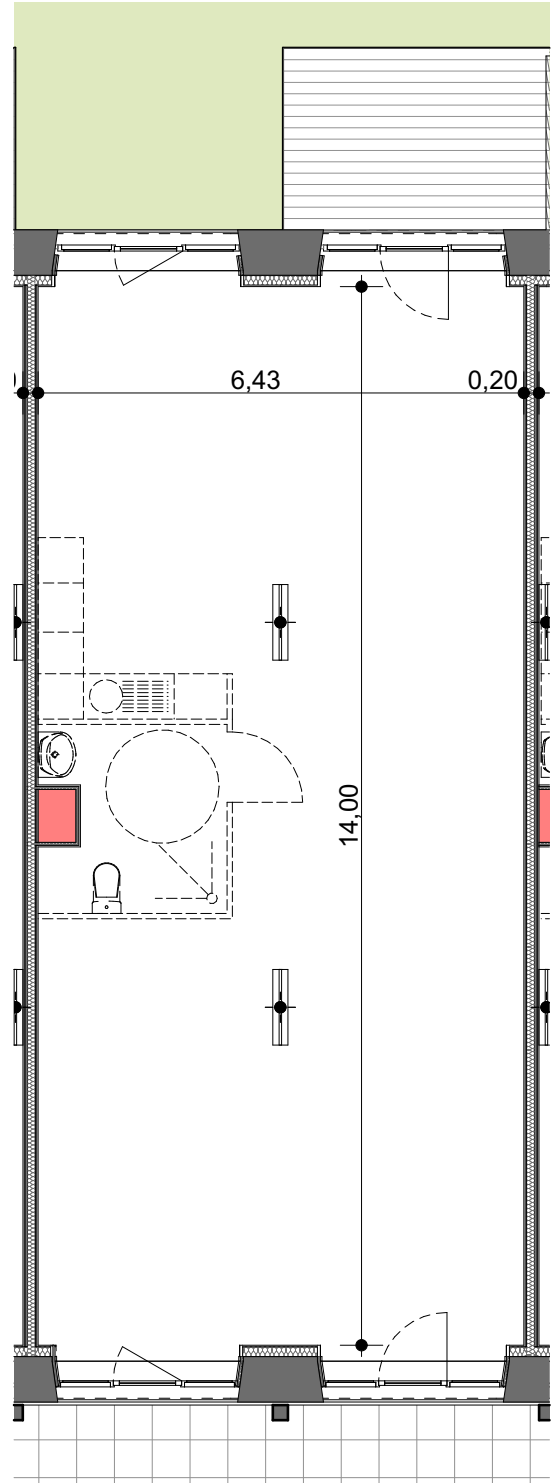


Vue en plan

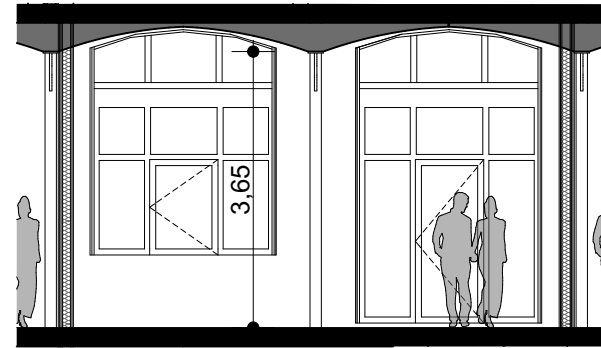

Coupe transversale

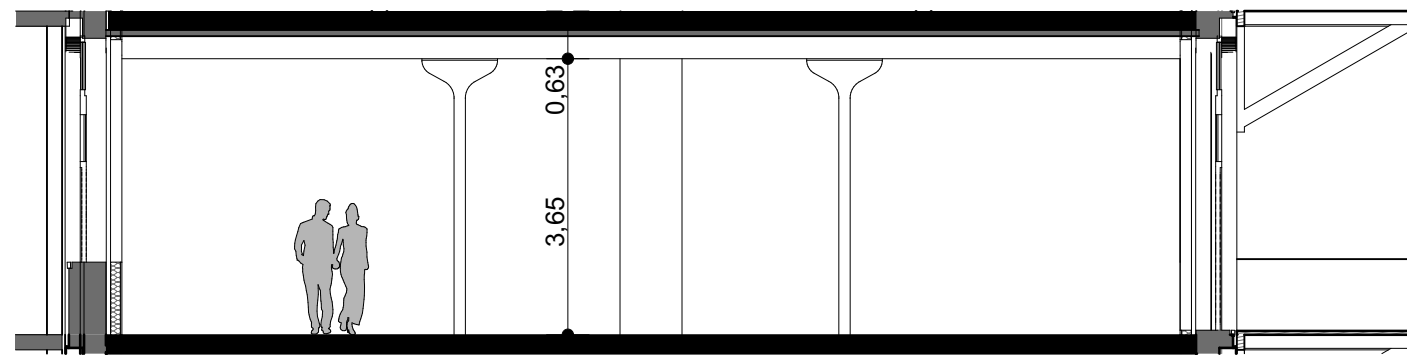

Coupe longitudinale

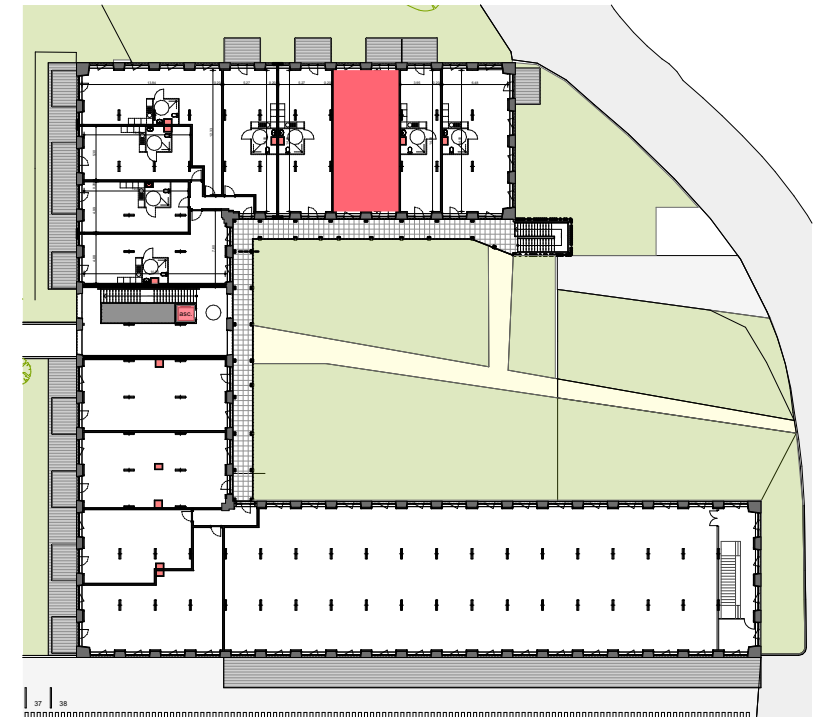

Repérage



**Lot : 103 simplex**

Surface du lot brut : 92.65 m<sup>2</sup>  
Balcon : 8.80 m<sup>2</sup>

Les côtes des plans sont exprimées en centimètres. Les côtes et les surfaces des lots sont approximatives et ne sont données qu'à titre indicatif. Elles peuvent être modifiées pour les besoins de la construction et le respect des exigences techniques. La structure des mezzanines (poteaux et poutres) sont exprimés à titre indicatif et sont susceptibles d'évoluer légèrement en phase chantier.

Un projet réalisé par : **loft/company**

Le projet : **LA FABRIQUE**

**LOFTS NATURE  
BEAUCOURT**

**PLAN DE VENTE**

Plan établi par :  
Le : 12/06/2018

**drlw**architectes  
32 rue victor schoelcher BP 2137 - 68060 mulhouse - Tel 03 89 60 01 01 Fax 03 89 60 01 02